

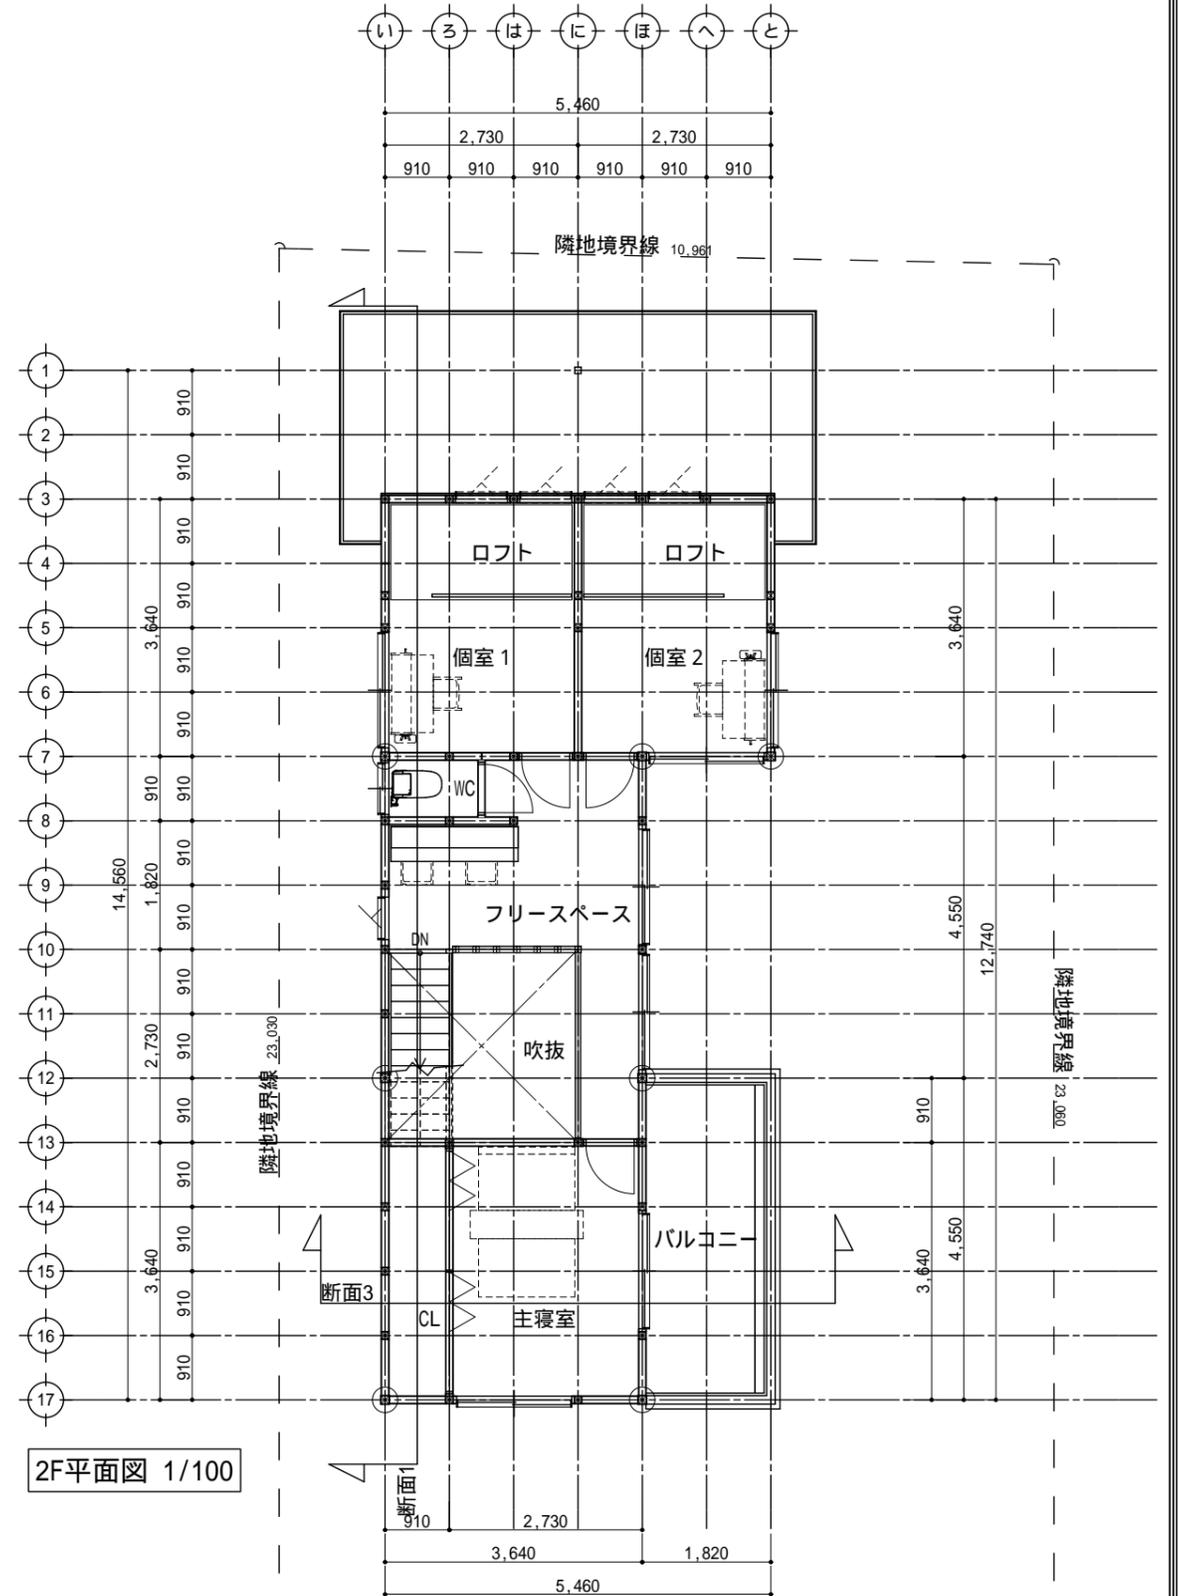
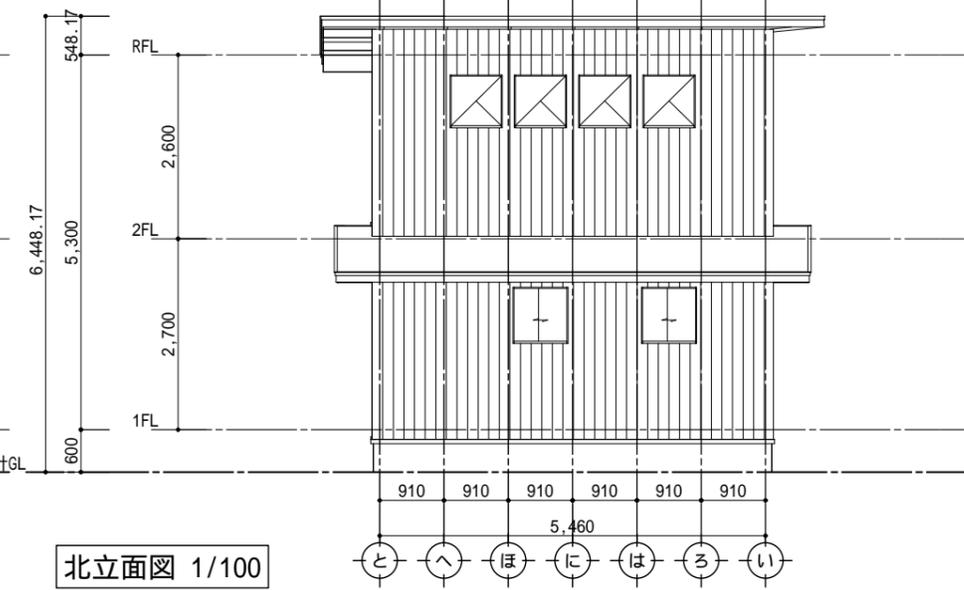
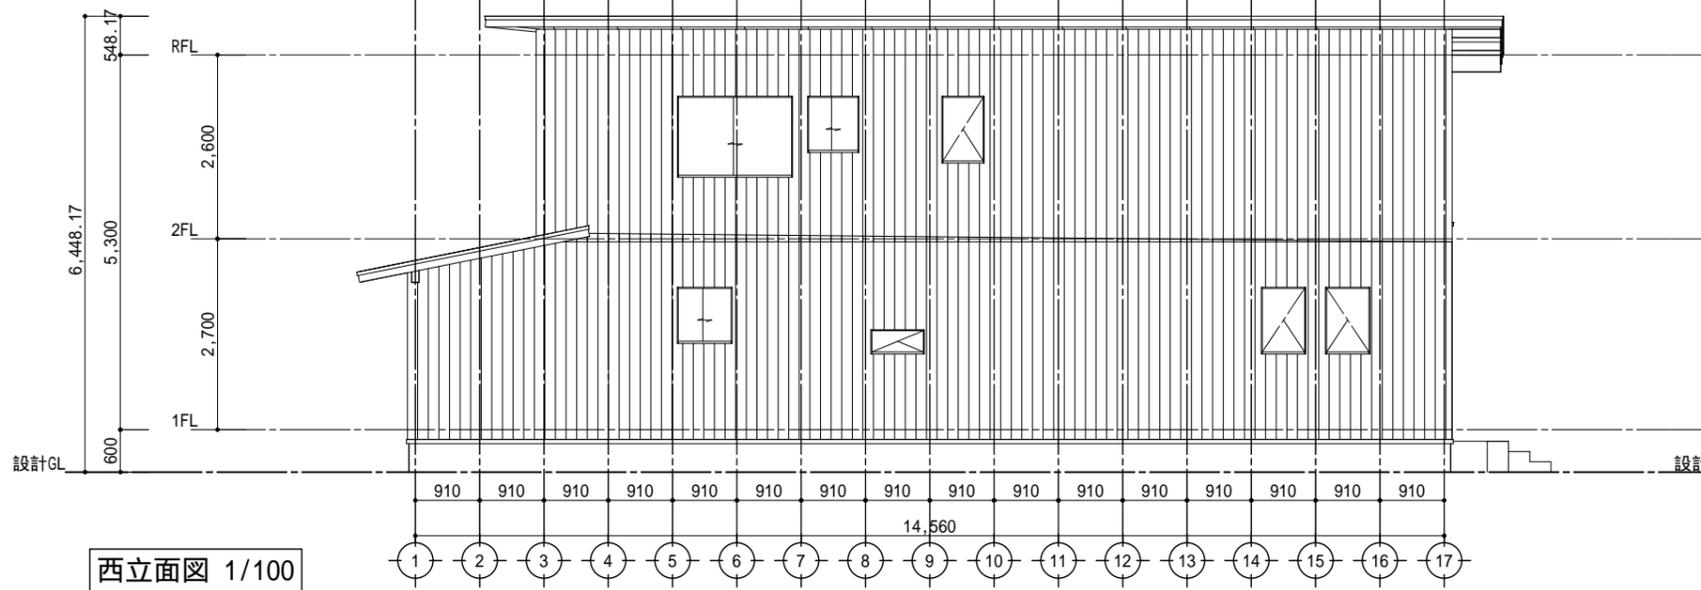


1F平面図 1/100

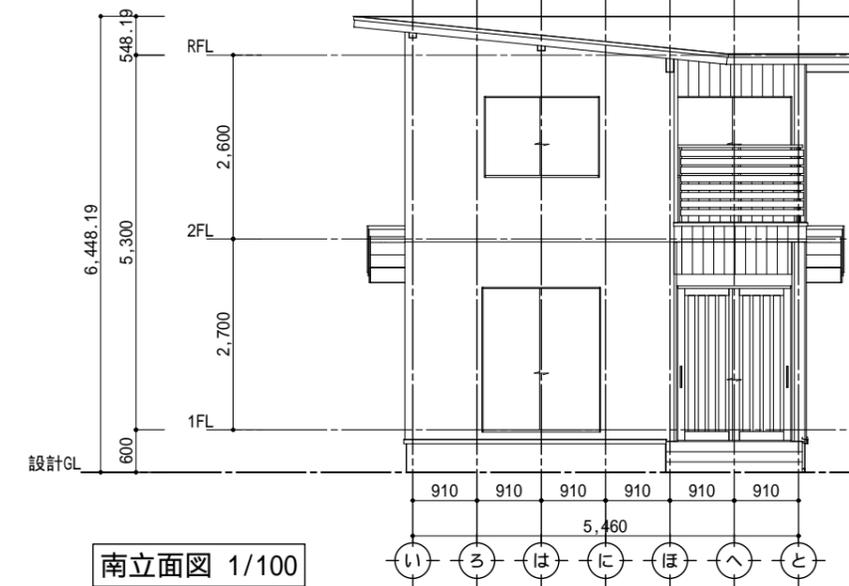


2F平面図 1/100


工事名 〇邸新築工事	管理者	設計者	担当者 福井太郎	図面名 平面図	図面NO A-1
					備考

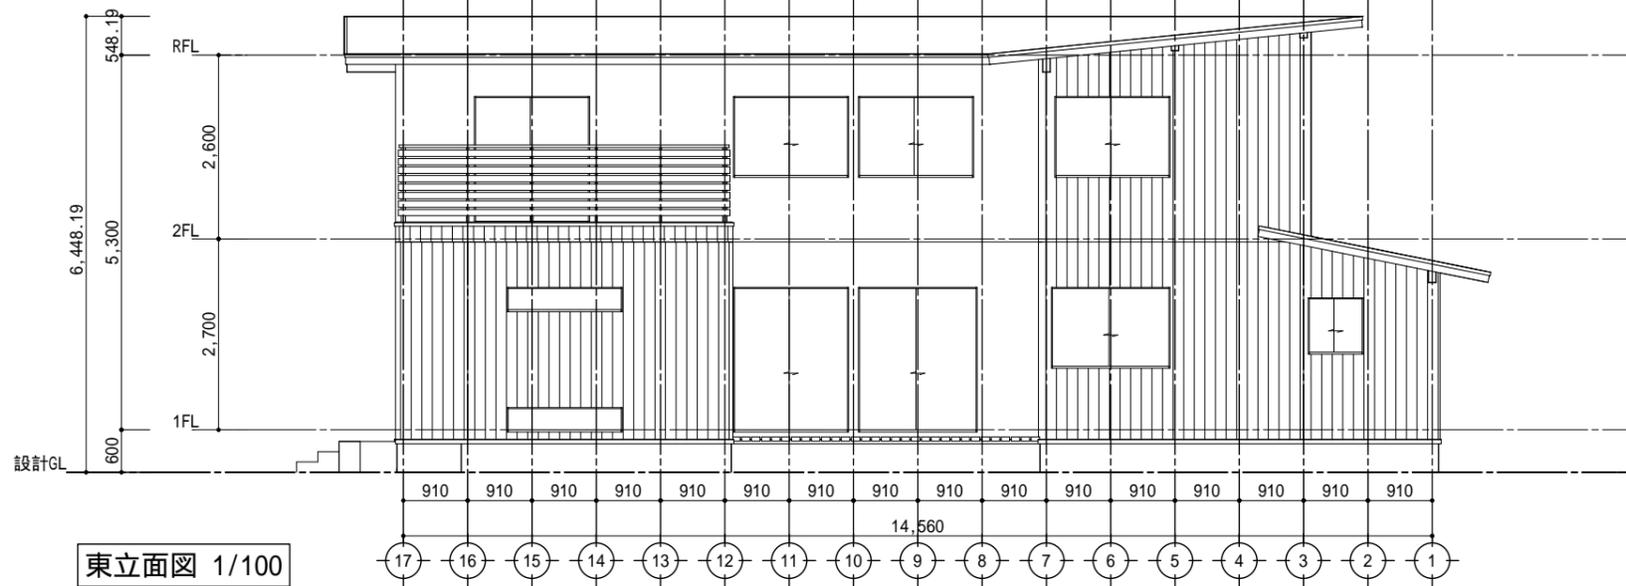

工事名	O邸新築工事	管理者	設計者	担当者	図面名	図面NO
備考				福井太郎	立面図	A-2
		作成日	2021/08/02	更新日	2021/11/10	印刷日
					縮尺 1/100	

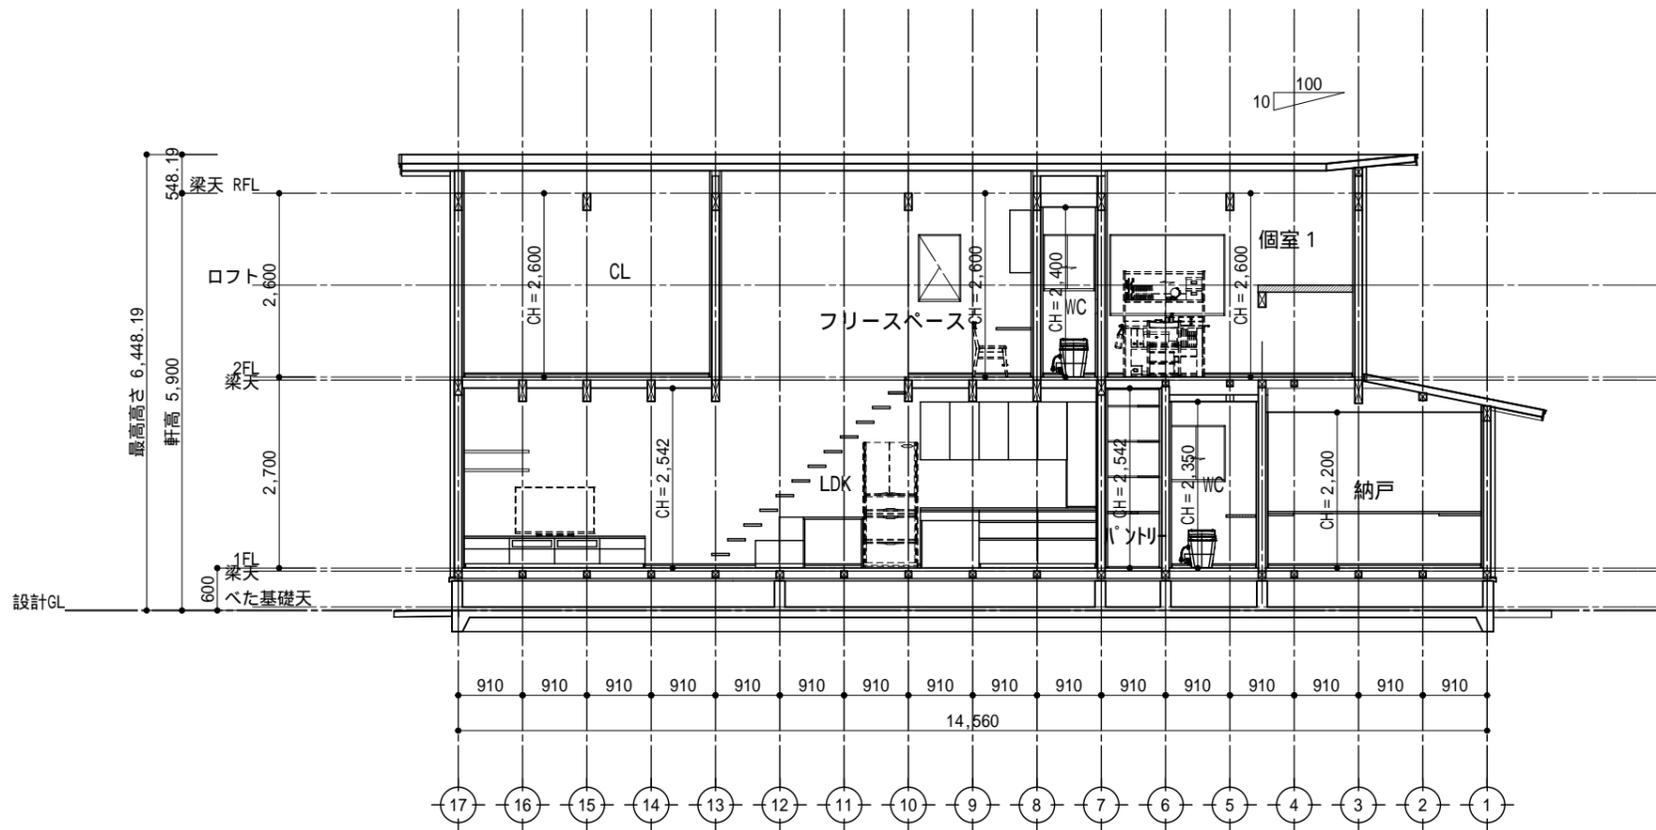

断面図 1/100

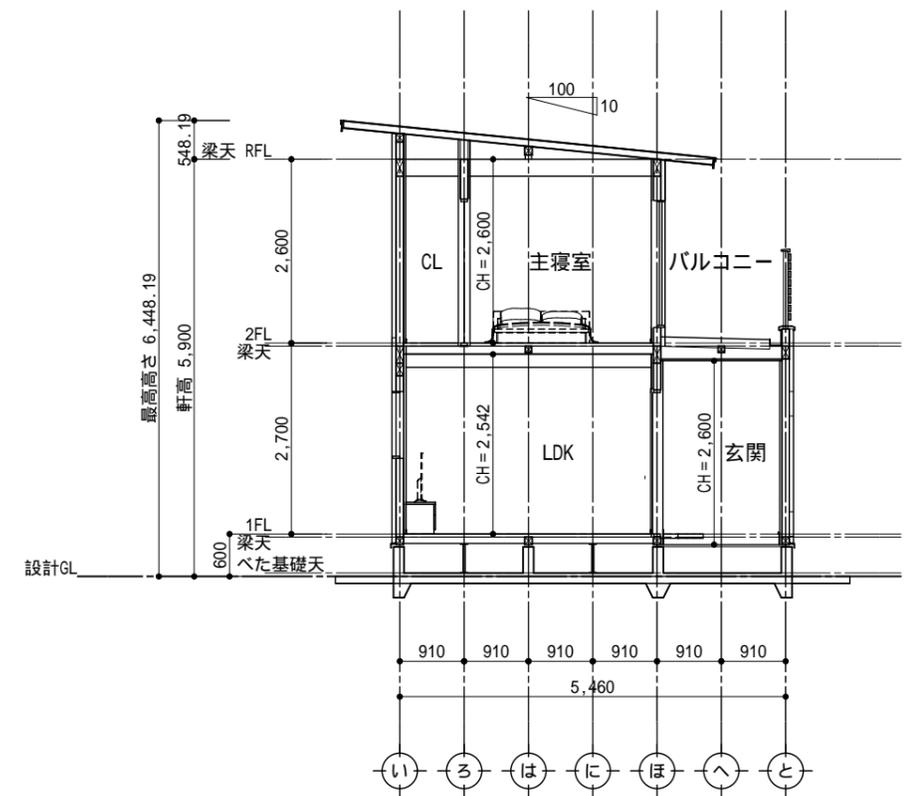

断面図 1/100

工事名	O邸新築工事	管理者	設計者	担当者	図面名	図面NO
備考				福井太郎	断面図	A-3
		作成日 2021/08/02	更新日 2021/11/10	印刷日	縮尺 1/100	



工事名 <p style="text-align: center;">O邸新築工事</p>		管理者	設計者	担当者 <p style="text-align: center;">福井太郎</p>	図面名 <p style="text-align: center;">CGパース</p>	図面NO <p style="text-align: center;">A-4</p>
備考		作成日 2021/08/05	更新日 2021/11/10	印刷日	縮尺	