


2階平面図 1:100


番号	説明	日付

〇〇邸 新築工事


平面図		日付	2021.**.**	A-01
図面作成者		作成者		
確認者		検収者		
		スケール		1:100

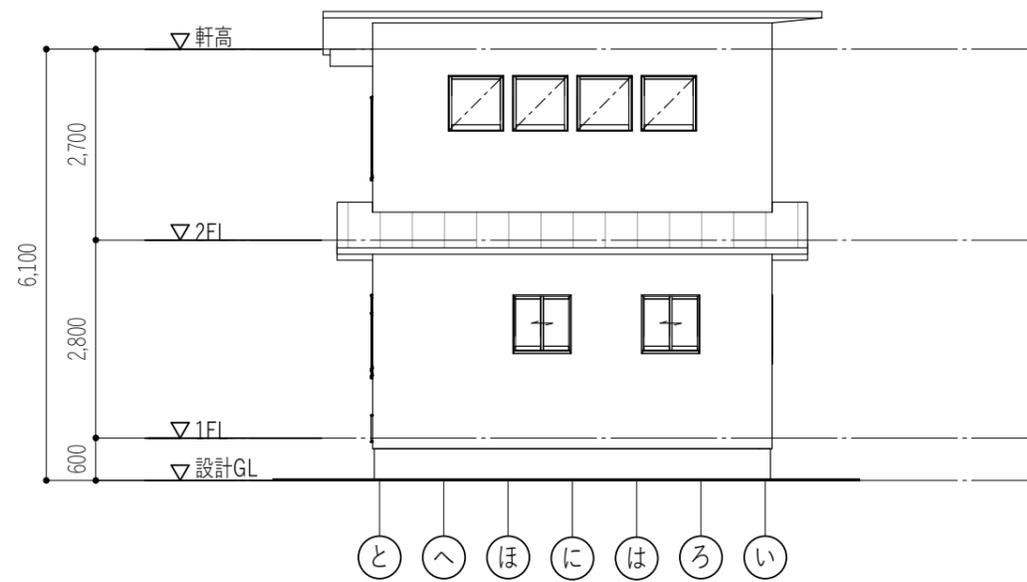


北立面図 1:100

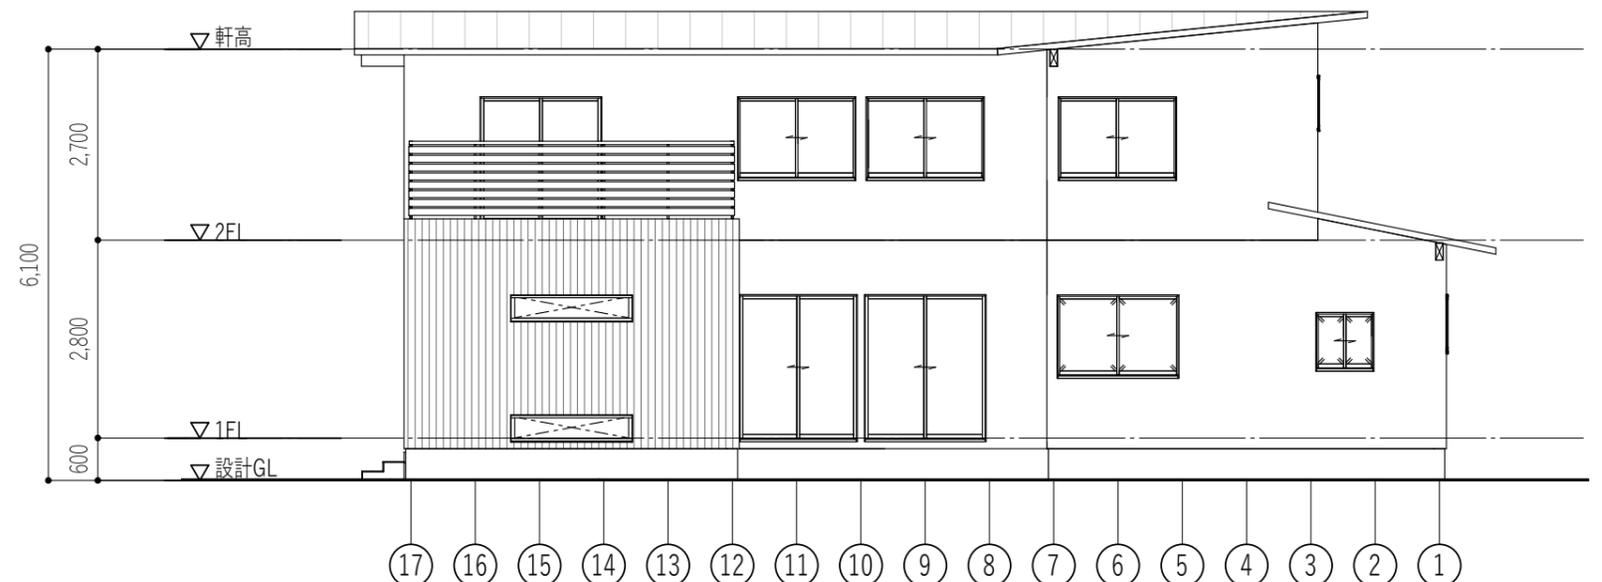

東立面図 1:100

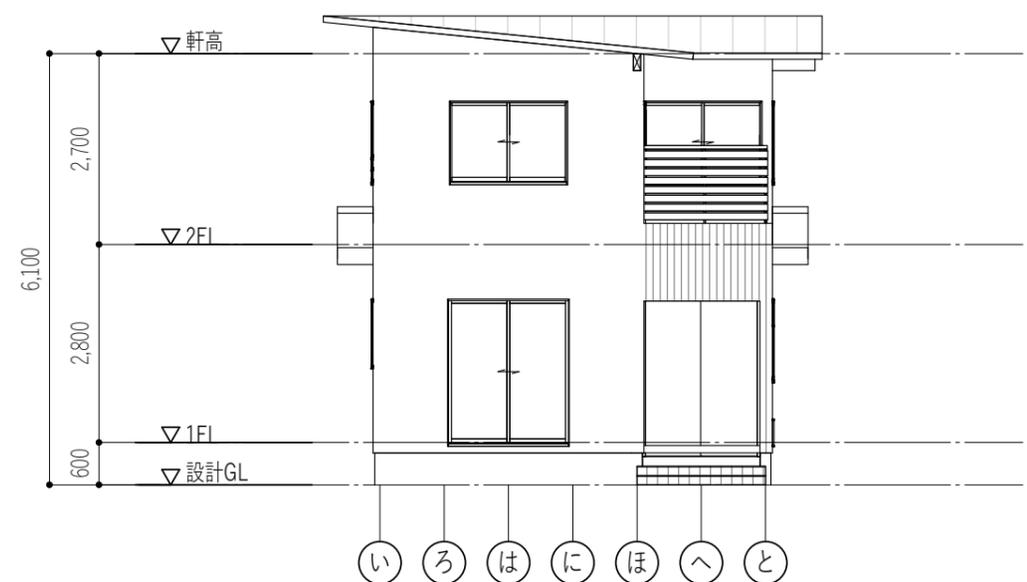

南立面図 1:100

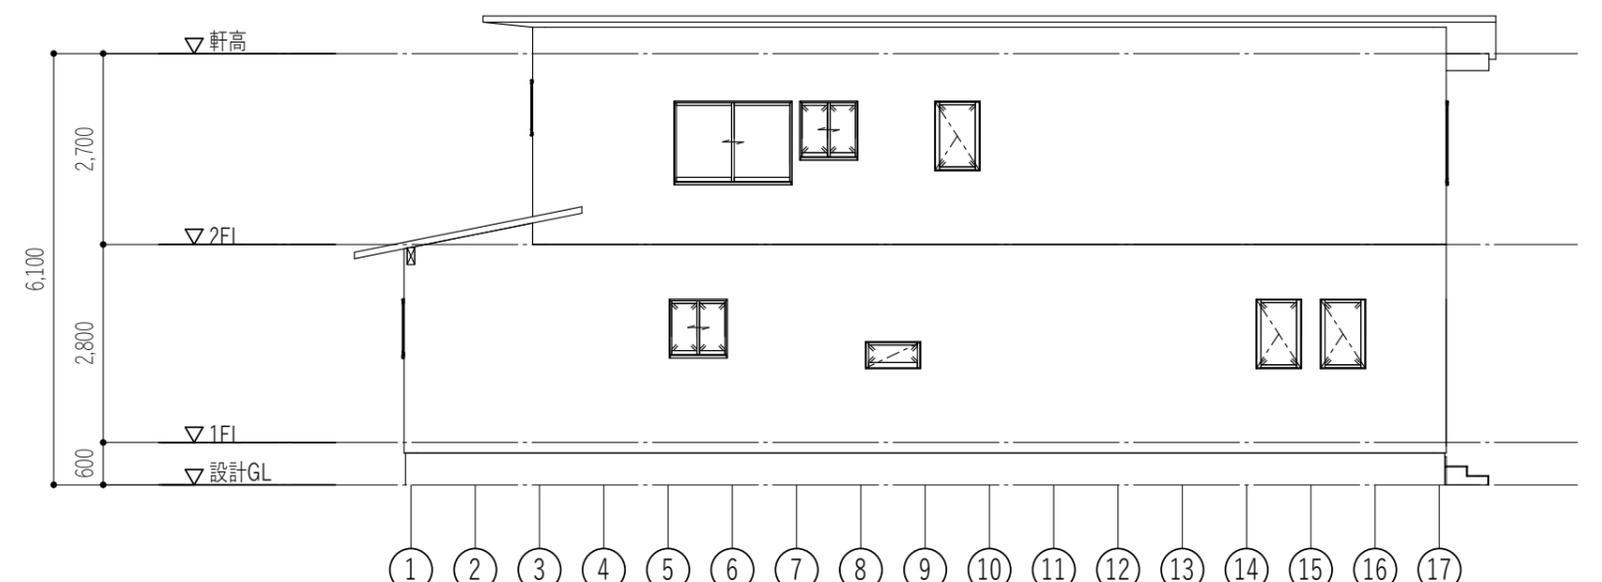

西立面図 1:100

番号	説明	日付


〇〇邸 新築工事

立面図


日付 2021.**.**
 図面作成者 作成者
 確認者 検収者

A-02

スケール 1:100

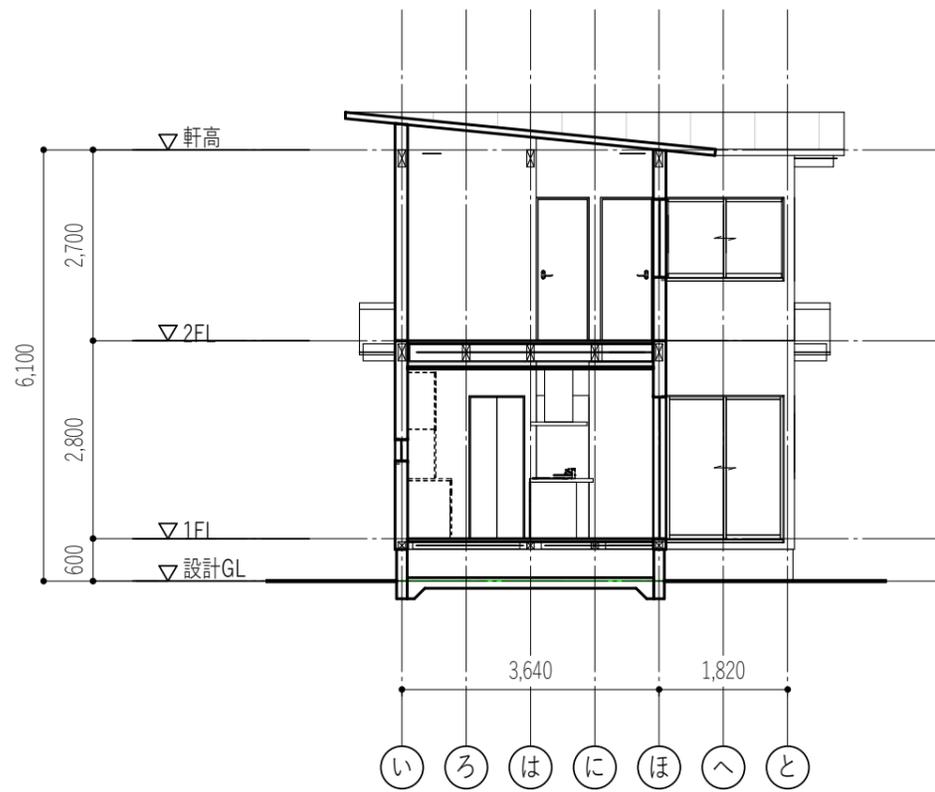

断面図1 1:100

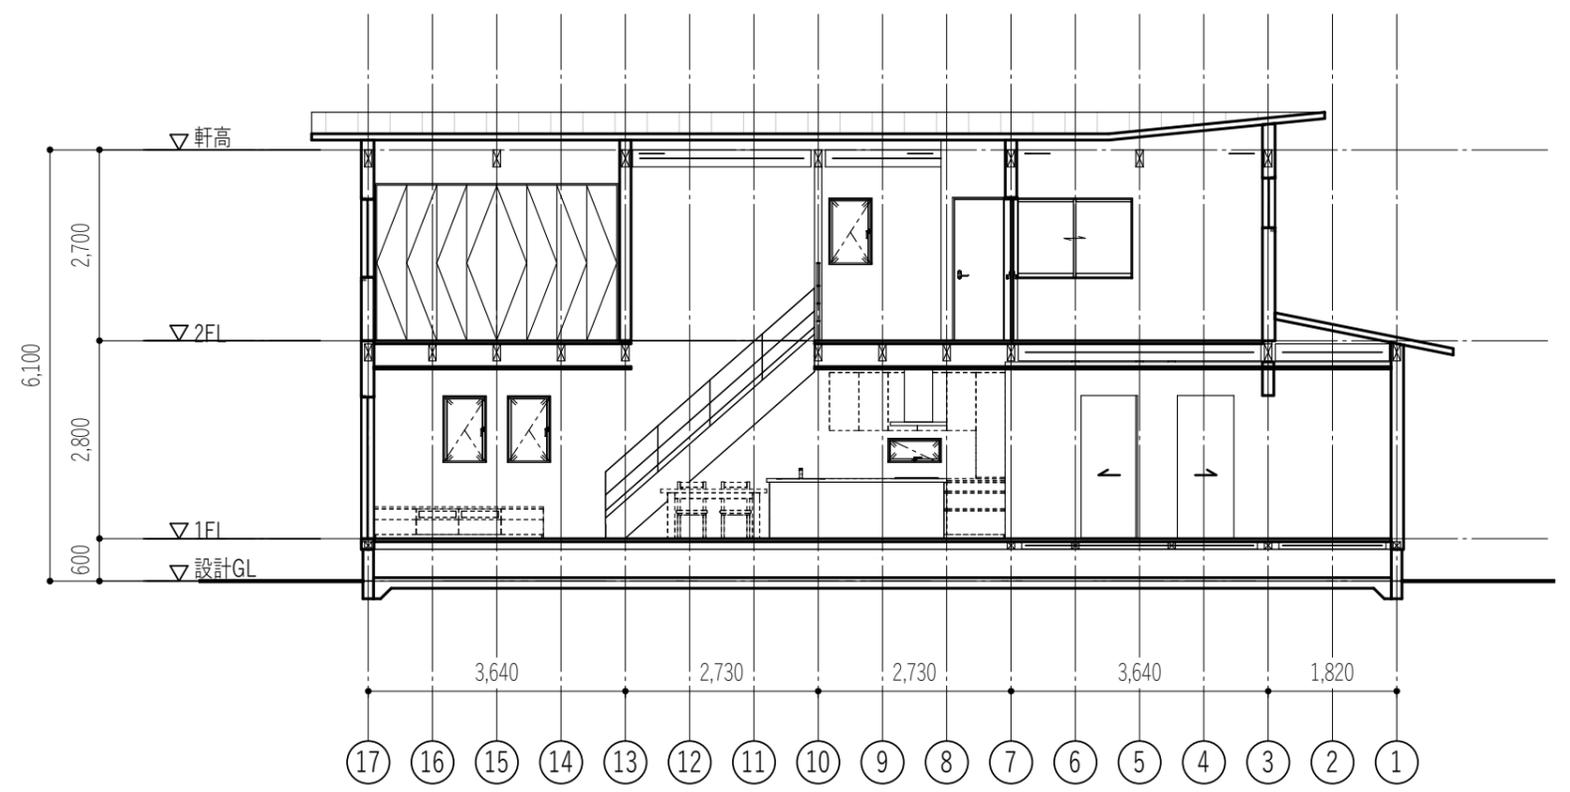


断面図2 1:100

番号	説明	日付

〇〇邸 新築工事

断面図

日付	2021.**.**	A-03
図面作成者	作成者	
確認者	検収者	スケール 1:100

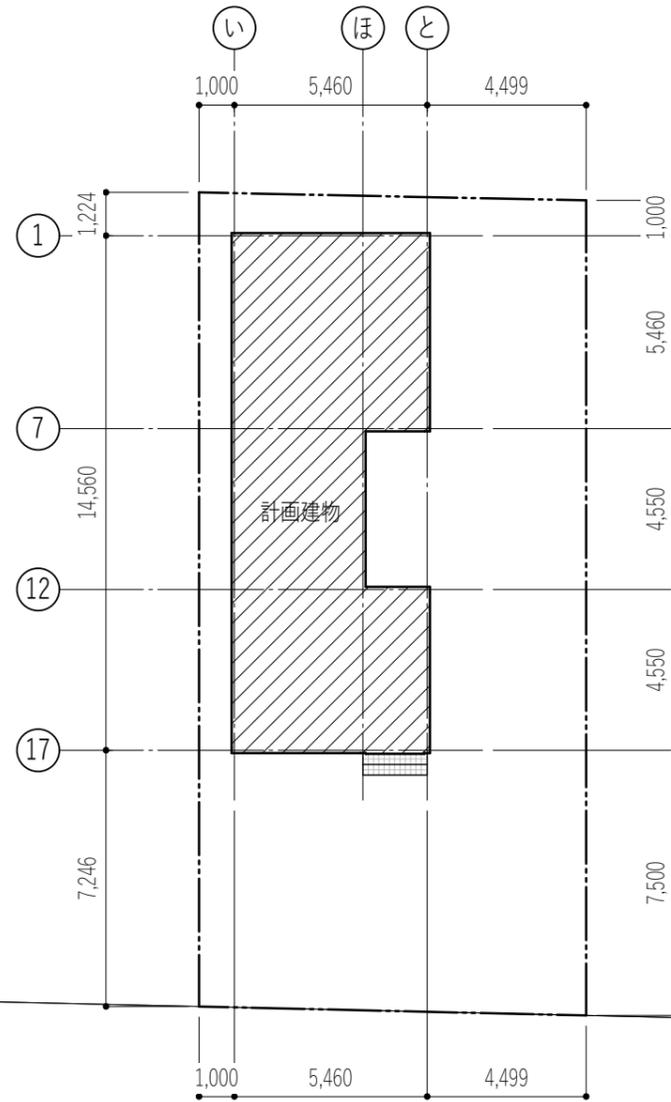

番号	説明	日付

〇〇邸 新築工事

配置図

日付	2021.**.**	A-04
図面作成者	作成者	
確認者	検収者	スケール
		1 : 200